


工业产品精密加工智能化实训场地改造

施工图

专业：建筑

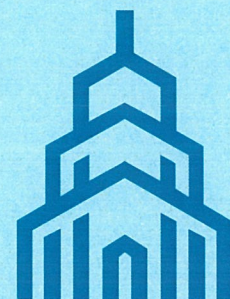


中衡华泰建筑设计

陕西中衡华泰项目管理有限公司

建筑工程乙级
市政道路乙级
公路专业丙级

A261148162
A261148162
A261148162

二〇二五年四月六日

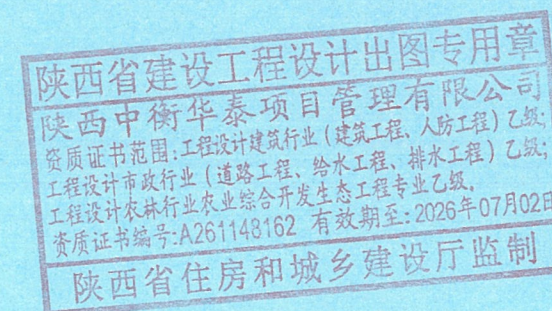



中衡华泰建筑设计
陕西中衡华泰项目管理有限公司

目录

工程号

项目名称

工业产品精密加工智能化实训场地改造

子项名称

共 X 页

第 X 页

一 建筑面积 (m²)

XXXXX

专	业
---	---

建筑

[illegible]

编制人

XXXXXX

日期

2025. 4. 6

* 本图纸版权属陕西中衡华泰项目管理有限公司所有。

* 本图纸需手续齐全方可用于施工。

陕西省建设工程设计出图专用章
陕西中衡华泰项目管理有限公司
资质证书范围:工程设计建筑行业(建筑工程、人防工程)乙级;
工程设计市政行业(道路工程、给水工程、排水工程)乙级;
工程设计农林行业农业综合开发生态工程专业乙级。
资质证书编号:A261148162 有效期至:2026年07月02日
陕西省住房和城乡建设厅监制

建	水	电			
筑	给	气			
图	构	通			
总	结	暖			
会	签				

* 本图纸版权属陕西中衡华泰项目管理有限公司所有。
* 本图纸需手续齐全方可用于施工。

图纸说明

一、项目概况:

1. 工程名称: 工业产品精密加工智能化实训场地改造
2. 建设单位: 海南省技师学院
3. 建设地点: 海南省澄迈县

二、设计依据性文件, 批文和相关规范:

1. 业主提供任务书
2. 工程建设标准:

- (1) <<建筑装饰装修工程质量验收规范>>中华人民共和国国家标准 GB 50210-2018
(2) <<建筑地面工程施工质量验收规范>>中华人民共和国国家标准 GB 50209-2010
(3) <<高级建筑装饰工程质量验收标准>>中华人民共和国国家标准 GBJ/01-27-2003 J10271-2018
(4) <<建筑施工质量评价标准>>中华人民共和国国家标准 BG/T 50375-2016
(5) <<建筑设计防火规范>>中华人民共和国国家标准 GB 500016-2018
(6) <<民用建筑隔声设计规范>>中华人民共和国国家标准 GBJ 118-88-2018
(7) <<屋面工程设计规范>>中华人民共和国国家标准 GB 50345-2019
(8) <<建筑照明设计标准>>中华人民共和国国家标准 GB 50034-2020
(9) 《建筑内部装修设计防火规范》GB50222-2017
(10) 《建筑用安全玻璃 第1部分:防火玻璃 GB15763.1-2009》

1. 轻钢龙骨纸面石膏板吊顶:应符合(JBJ73-91)5.4.1、5.4.3
2. 矿棉板吊顶:应符合(JBJ73-91)5.4.1
3. 木板、胶合板吊顶:应符合(JBJ73-91)5.4.2
4. 铝合金、金属装饰板吊顶:应符合 (JBJ73-91)5.4.6

二、隔断工程

隔断工程总体施工及核验应符合(JBJ73-91)6.1、6.2、6.3、6.5、6.6 条款细则下规范施工核验.要求防火耐火等级符合(BB50222-95)3.3.1 条规范.地下层隔断防耐火等级应符合3.4.1及3.4.2条的规定.

1. 轻钢龙骨纸面石膏板隔断: 应符合(JBJ73-91)6.4.1
2. 木板、胶合板隔断: 应符合(JBJ73-91)6.4.2

三、饰面工程

饰面工程总体施工及核验: 应符合(JBJ73-91)7.1、7.2、7.7 防火耐火等级: 应符合(BB50222-95)3.4.1、3.4.2条的规定.

四、涂料工程 (包括水性涂料、乳液型及各类油漆)

饰面工程总体施工及核验: 应符合(JBJ73-91)11.1、11.2、11.7 防火耐火等级: 应符合(BB50222-95)3.3.1、3.4.1、3.4.2的规定

五、玻璃工程

饰面工程总体施工及核验: 应符合(JBJ73-91)4.1、4.2、4.3、4.5 防火耐火等级: 应符合(BB50222-95)3.4.1、3.4.2条的规定.

注:《建筑装饰工程施工及验收规范》[JBJ73-91] 为国家行业标准
批准部门: 建设部施行日期:1991年12月1日
《建筑内部装修设计防火规范》[BJ73-91] 为国家标准
主编:公安部批准:建设部施行日期1995年10月1日
《室内装饰工程质量规范》[QB1838-93] 为国家标准
批准部门:轻工业部施行日期:1991年

施工项目及做法注明:

1;

材料: 环氧地坪漆

耐磨性: 工业级

施工工艺: 地面清洁, 打磨, 底漆, 面漆, 固化。

2; 铝方通吊顶及加固

3; 照明

4; 空调

本装饰工程同意按当前国家的建筑装饰法规和条例以及其他法规,法令和条例进行设计和施工.

工程建设方应将所有的有关工程的周围环境条件以及需要调整或改变的尺寸,设备等文本,图纸资料提供给设计师.

所有标注的尺寸均按比例绘制, 而且根据现场核对无误后设计的,施工单位必须在工地现场核对图纸之准确,如发现有任何矛盾处应通知设计师方可施工,否则施工单位应承担所有责任.设计方的设计要求在此图完成之前已确认如在施工中需提出设计变更要求,应以书面形式提出,否则设计师可不予修改.

本套装饰施工图包括设计总说明,图纸目录材料明细表,分区索引平面图,地面材料布置平面图,家私布置平面图,天花布置平面图,电气位置布置平面图等.

本套装饰施工图还配制有立面详图,施工大样图,剖面图,门表图,活动家私表以及相应的本设计除特殊施工工艺外,基本的设计内部

要求,施工结构及技术问题,依据《建筑装饰工(JBJ73-91) 和《建筑内部装修设计工程验收规范》(BB50222-95) 并参考《室内装饰工程防火规范》(BB1838-93) 中部分细则进行设计程质量规范》在保留原建筑结构,建筑设施,防火分区,防火设施的基础上,完善使用功能,体现装饰格调
工程施工及完成核验以《建筑装饰工程施工(JBJ73-91) 为标准规范核验.部分
及程验收规范室内装饰工程质量规范》(BB1838-93) 的标准施工及核验.防火施工核验规范以《建筑内部装修设计防火规范》(BB50222-95) 规范为标准核验,具体工程分项施工及核验规范条例如下:

一、吊顶工程

吊顶工程总体施工及核验应符合(JBJ73-91)5.1、5.2、5.3、5.6 规范施工核验.要求防火耐火等级符合(BB50222-95)中第3.3.1 条规范.地下层吊顶防耐火等级应符合(BB50222-95)中第3.4.1条 3.4.2条的规定.

各分类吊顶工程除应符合上述条款外,须应分别符合的具体条款细则如下:



中衡华泰建筑设计

陕西中衡华泰项目管理有限公司

会 签

总 图		建 筑	●
结 构		给 排 水	
暖 通		电 气	
动 力		弱 电	
自 控			


业主单位 海南省技师学院

项目名称

子项名称

图纸名称


图纸说明

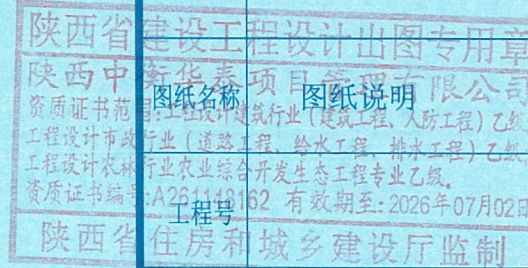

阶 段	施工图	图 号	001
专 业	建 筑	比 例	1:100
出图日期	2025.4.6		
姓 名	项目负责人 王海	专业负责人 韦文龙	审 定 韦文龙
注册号	6114816-003		
有效期	至2025年11月		
校 审	阳 虎		
设 计	张卓林		

图	结	总
构	暖	会
通	气	签
建	给	
筑	排	
	水	
	电	

* 本图纸版权属陕西中衡泰项目管理有限公司所有。
* 本图纸需手续齐全方可用于施工。

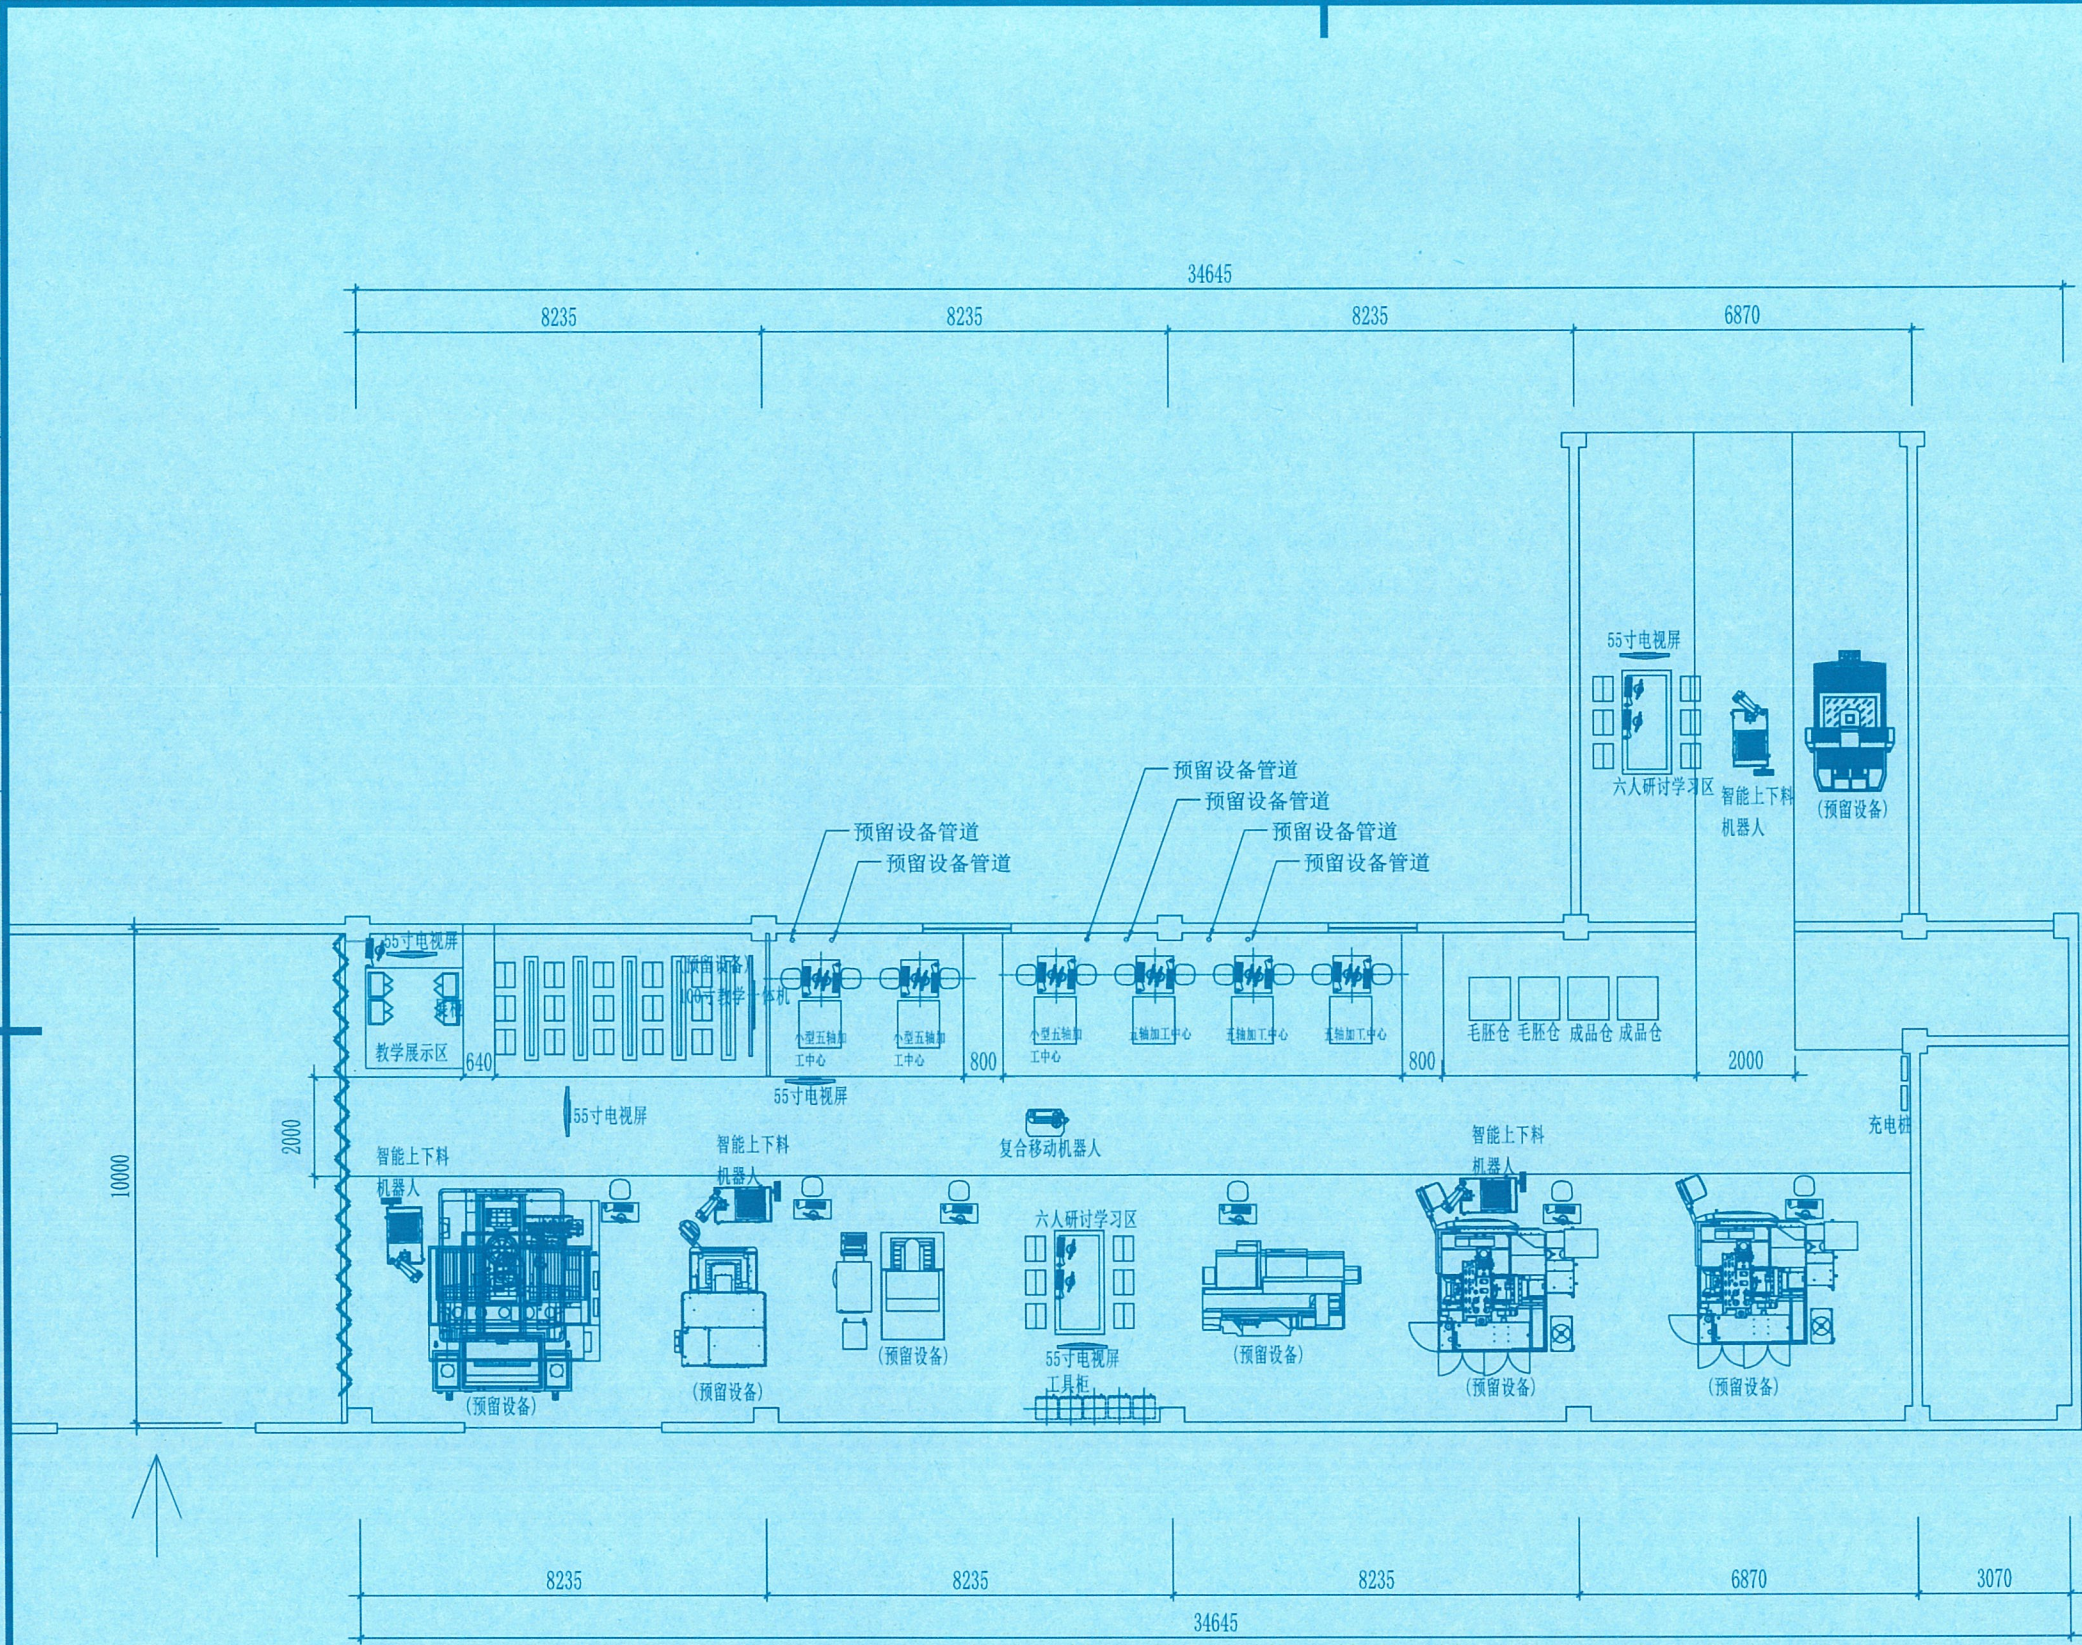

平面布置图



中衡华泰建筑设计
陕西中衡华泰项目管理有限公司

会 签

总 图	建 筑	●
结 构	给 排 水	
暖 通	电 气	
动 力	弱 电	
自 控		

业主单位 海南省技师学院

项目名称 工业产品精密加工智能化实训基地改造

子项名称

陕西省建设工程设计出图专用章
陕西中衡华泰项目管理有限公司
资质证书范围: 工程设计建筑行业(建筑工程、人防工程)乙级;
工程设计市政行业(道路工程、给水工程、排水工程)乙级;
工程设计农林行业农业生态工程专业乙级。
资质证书编号: A261148162 有效期至: 2026年07月02日
陕西省住房和城乡建设厅监制

阶段 施工图 图 号 P-01


专业 建筑 比例 1:100

出图日期 2025.4.6

项目负责人 王海
姓名: 王海
注册号: 6115816-009
有效期至: 2025年1月
专业负责人 南文龙
审核 阳虎
设计 张卓林

校 审 阳虎
设 计 张卓林

会 签	总 结	图 构		建 筑	
	结 构			给 排 水	
	暖 通			电 气	

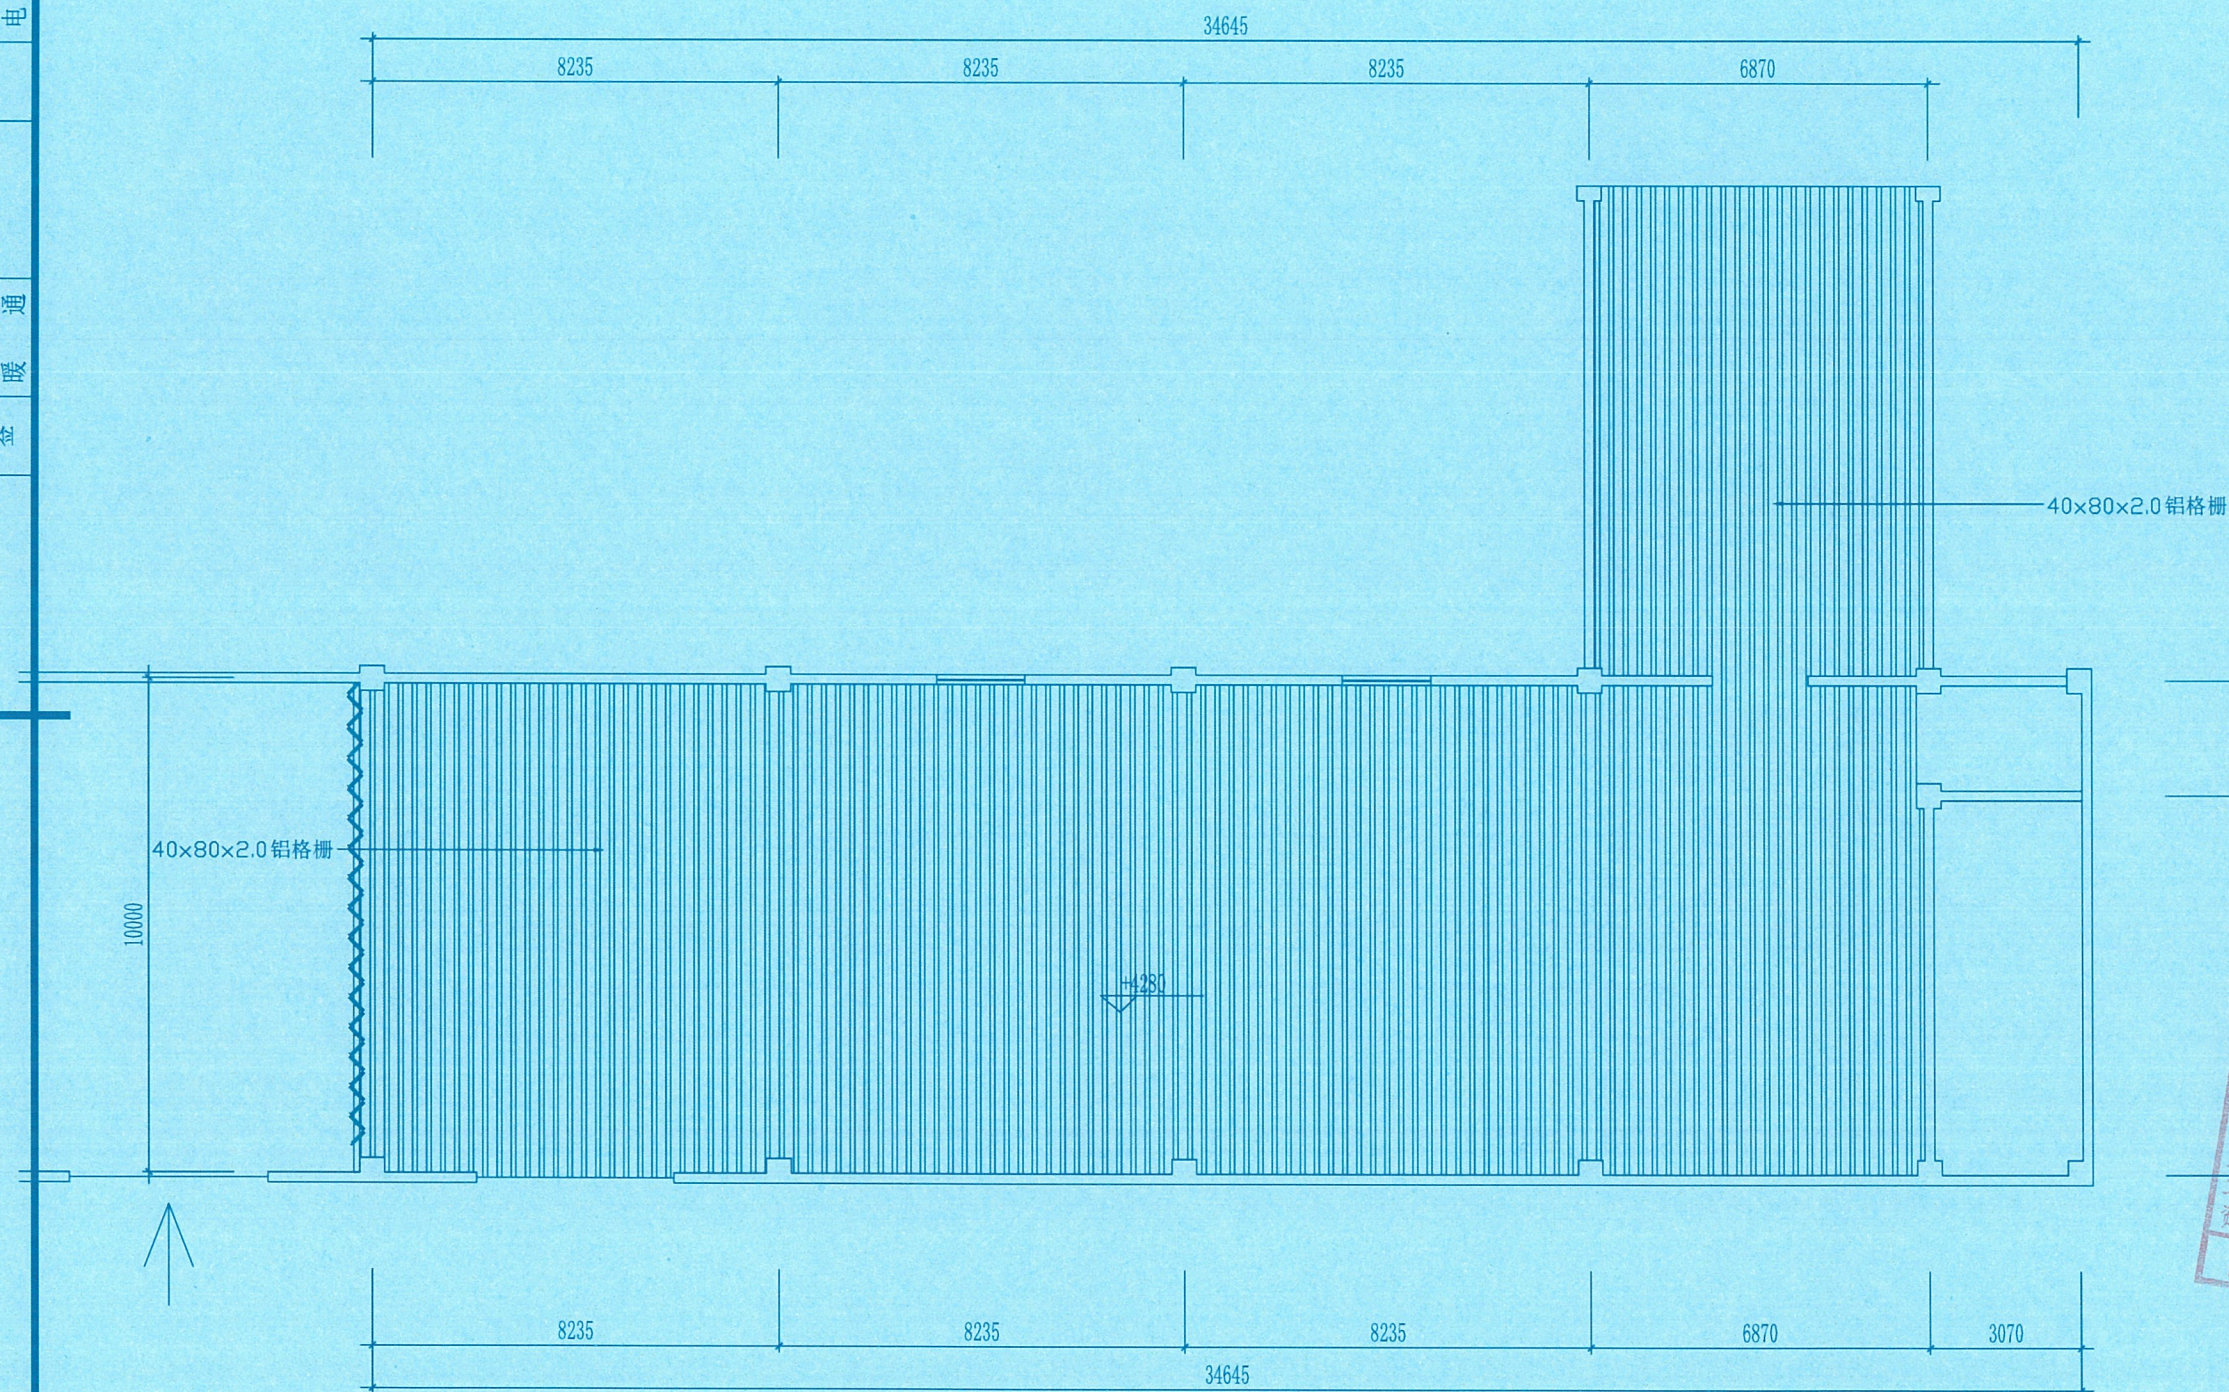

吊顶平面图



中衡华泰建筑设计
陕西中衡华泰项目管理有限公司

会		签	
总图		建筑	●
结构		给排水	
暖通		电气	
动力		弱电	
自控			
业主单位		海南省技师学院	
项目名称		工业产品精密加工智能化实训场地改造	
子项名称			
图纸名称		吊顶平面图	
阶段		施工图	
专业		建筑	
比例		1:100	
出图日期		2025.4.6	
项目负责人		王海	
专业负责人		韦文龙	
审核		阳虎	
设计		张卓林	

※ 本图纸版权属陕西中衡华泰项目管理公司所有。

※ 本图纸需手续齐全方可用于施工。

会 签	总 结	图 构	建 筑		
	结 束	结 构	给 排 水		
	暖 气	通 风	电 气		



中衡华泰建筑设计

陕西中衡华泰项目管理有限公司

会		签	
总 图		建 筑	●
结 构		给 排 水	
暖 通		电 气	
动 力		弱 电	
自 控			

业主单位 海南省技师学院

项目名称	工业产品精密加工智能化实训场地改造
------	-------------------


子项名称

陕西省工程勘察设计单位信用评价表

单位名称	陕西中衡华泰项目管理有限公司
资质证书编号	A261148162
有效期至	2026年07月02日
评价项目	工程勘察、工程测量、岩土工程、工程地质、水文地质、工程水文、工程环境、工程安全、工程节能、工程环保、工程信息化、工程其他
评价等级	甲级
评价日期	2025年07月02日
评价机构	陕西省工程勘察设计单位信用评价委员会

陕西省阶段和施工图设计图号 P-03

专 业	建 筑	比 例	1:100
出图日期	2025.4.6		
项目负责人	王海	王海	
专业负责人	韦文龙	韦文龙	
审 定	韦文龙	韦文龙	
校 审	阳 虎	阳虎	
设 计	张卓林	张卓林	

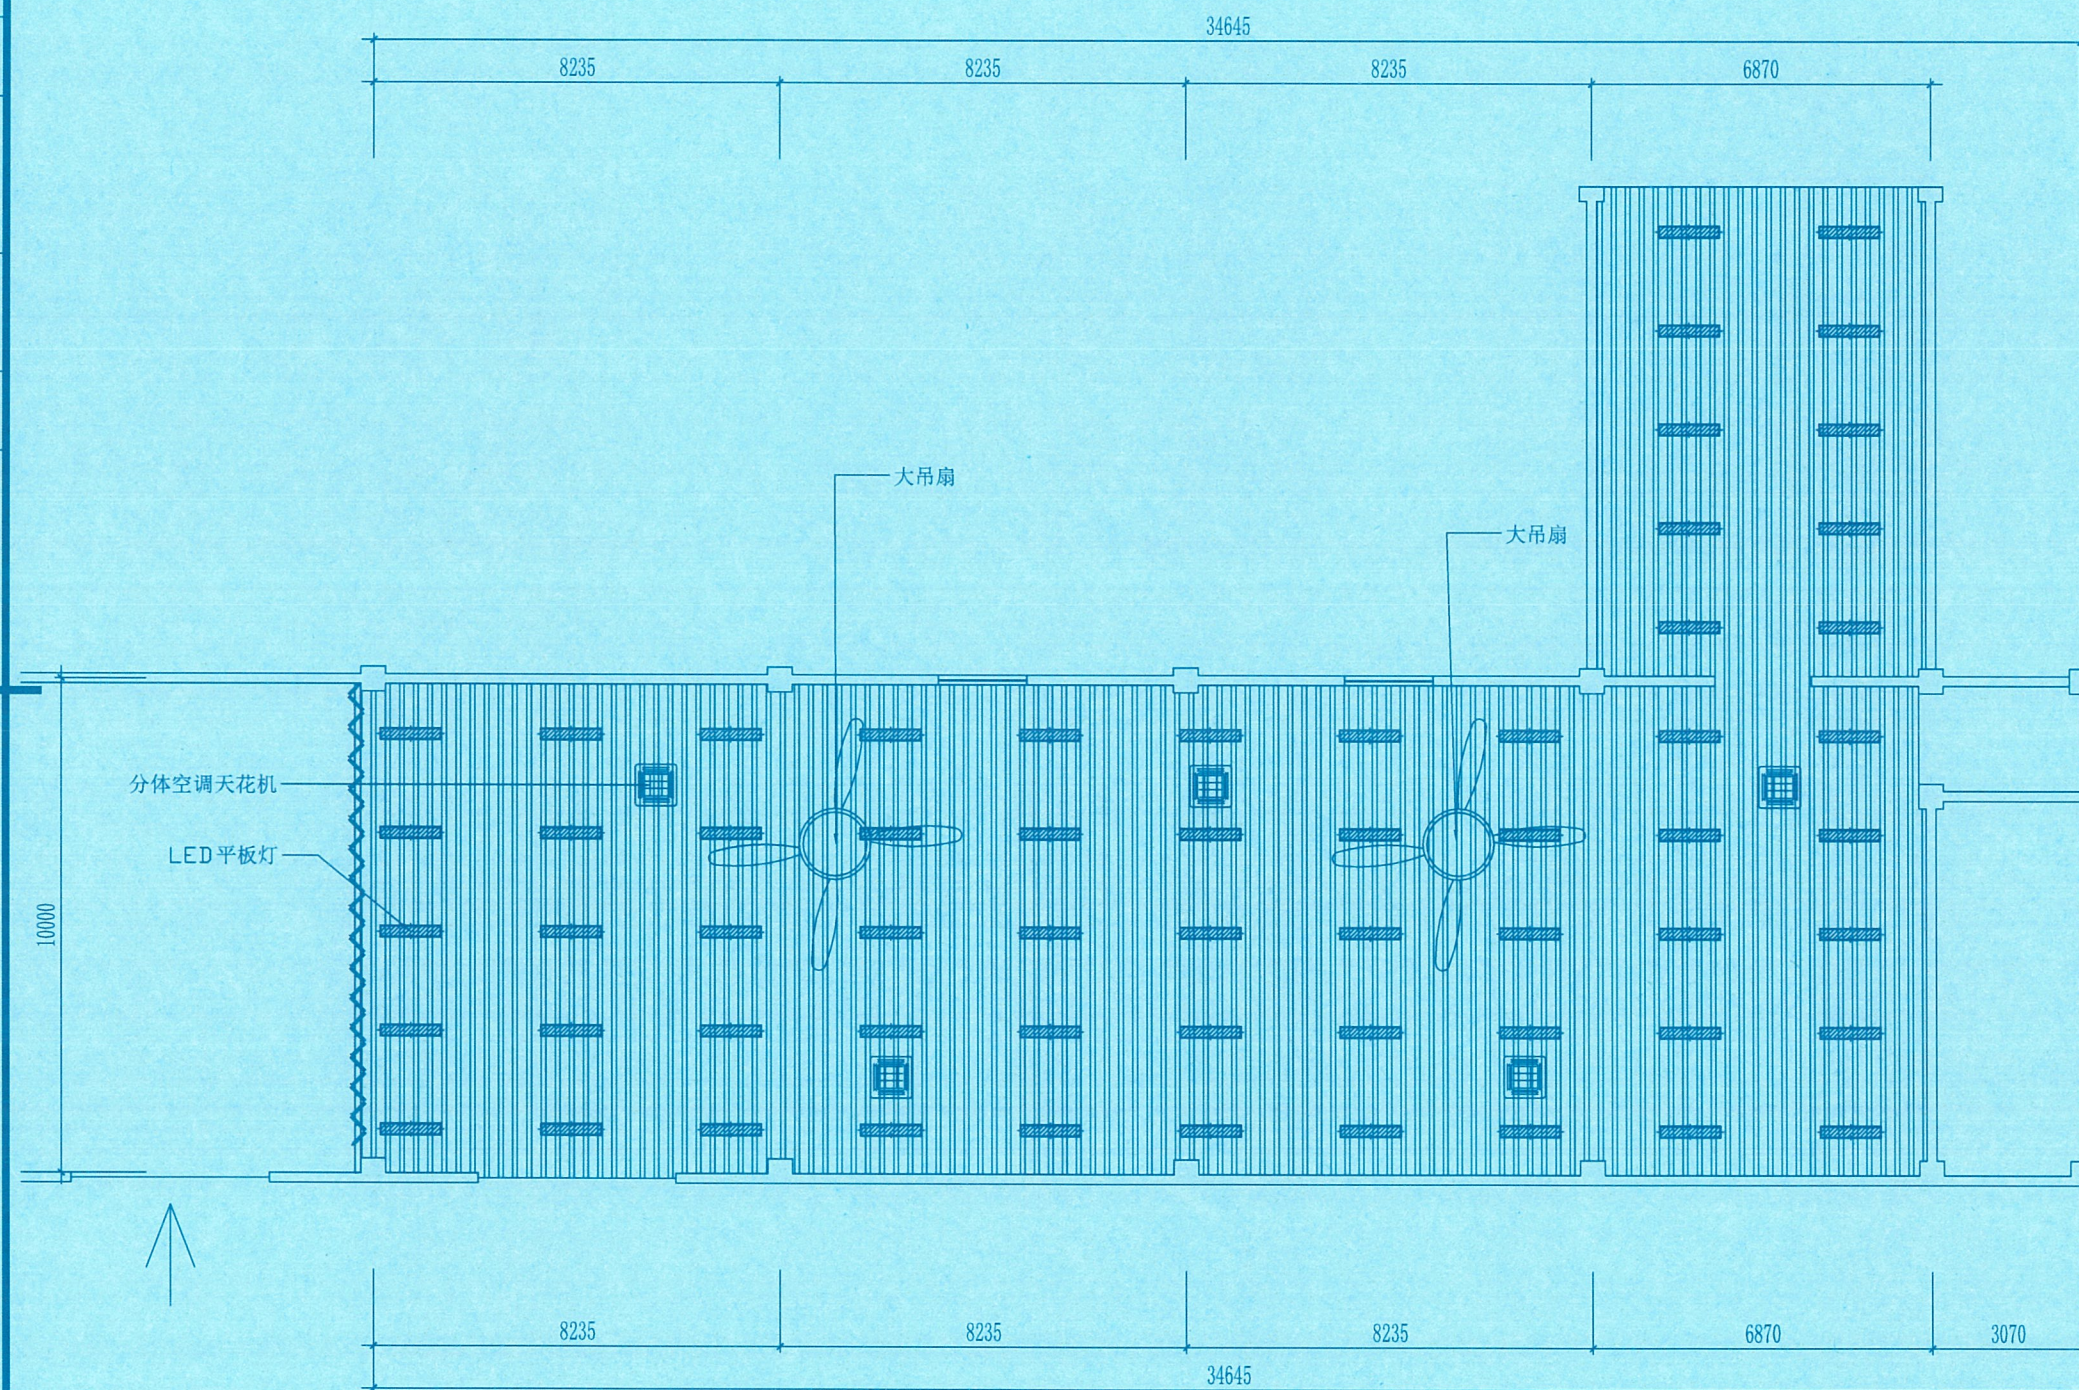

灯位平面图

* 本图纸版权归陕西中衡华泰项目管理公司所有。
* 本图纸需手续齐全方可用于施工。

会 签	总 结	图 构			建 筑		
	结 构				给 排 水		
	暖 通				电 气		



中衡华泰建筑设计

陕西中衡华泰项目管理有限公司

会		签	
总 图		建 筑	●
结 构		给 排 水	
暖 通		电 气	
动 力		弱 电	
自 控			

业主单位 海南省技师学院

项目名称	工业产品精密加工智能化实训场地改造
------	-------------------

子项名称

图纸名称 地面铺装图

陕西省建设工程设计研究院有限公司

陕西中街**华泰项目管理有限公司**

资质证书范围：**工程设计建筑行业（建筑工程、人防工程）乙级；
给排水专业乙级，
市政工程专业乙级。**

注册证书编号：**A251149162**

有效期限：2026年07月02日

阶段：**P-04**

施工图
比例

陕西省住房和城乡建设厅

出图日期	2025.4.6
------	----------


项目负责人	一级注册建筑师王海
-------	-----------

姓名: 王海 韦文龙
注册号: 审 6114816-003 韦文龙
有效期至: 至 2025 年 11 月
校 审 阳 虎

设 计	张卓林	张卓林
-----	-----	-----

* 本图纸版权属陕西中衡华泰项目管理公司所有。

* 本图纸需手续齐全方可用于施工。

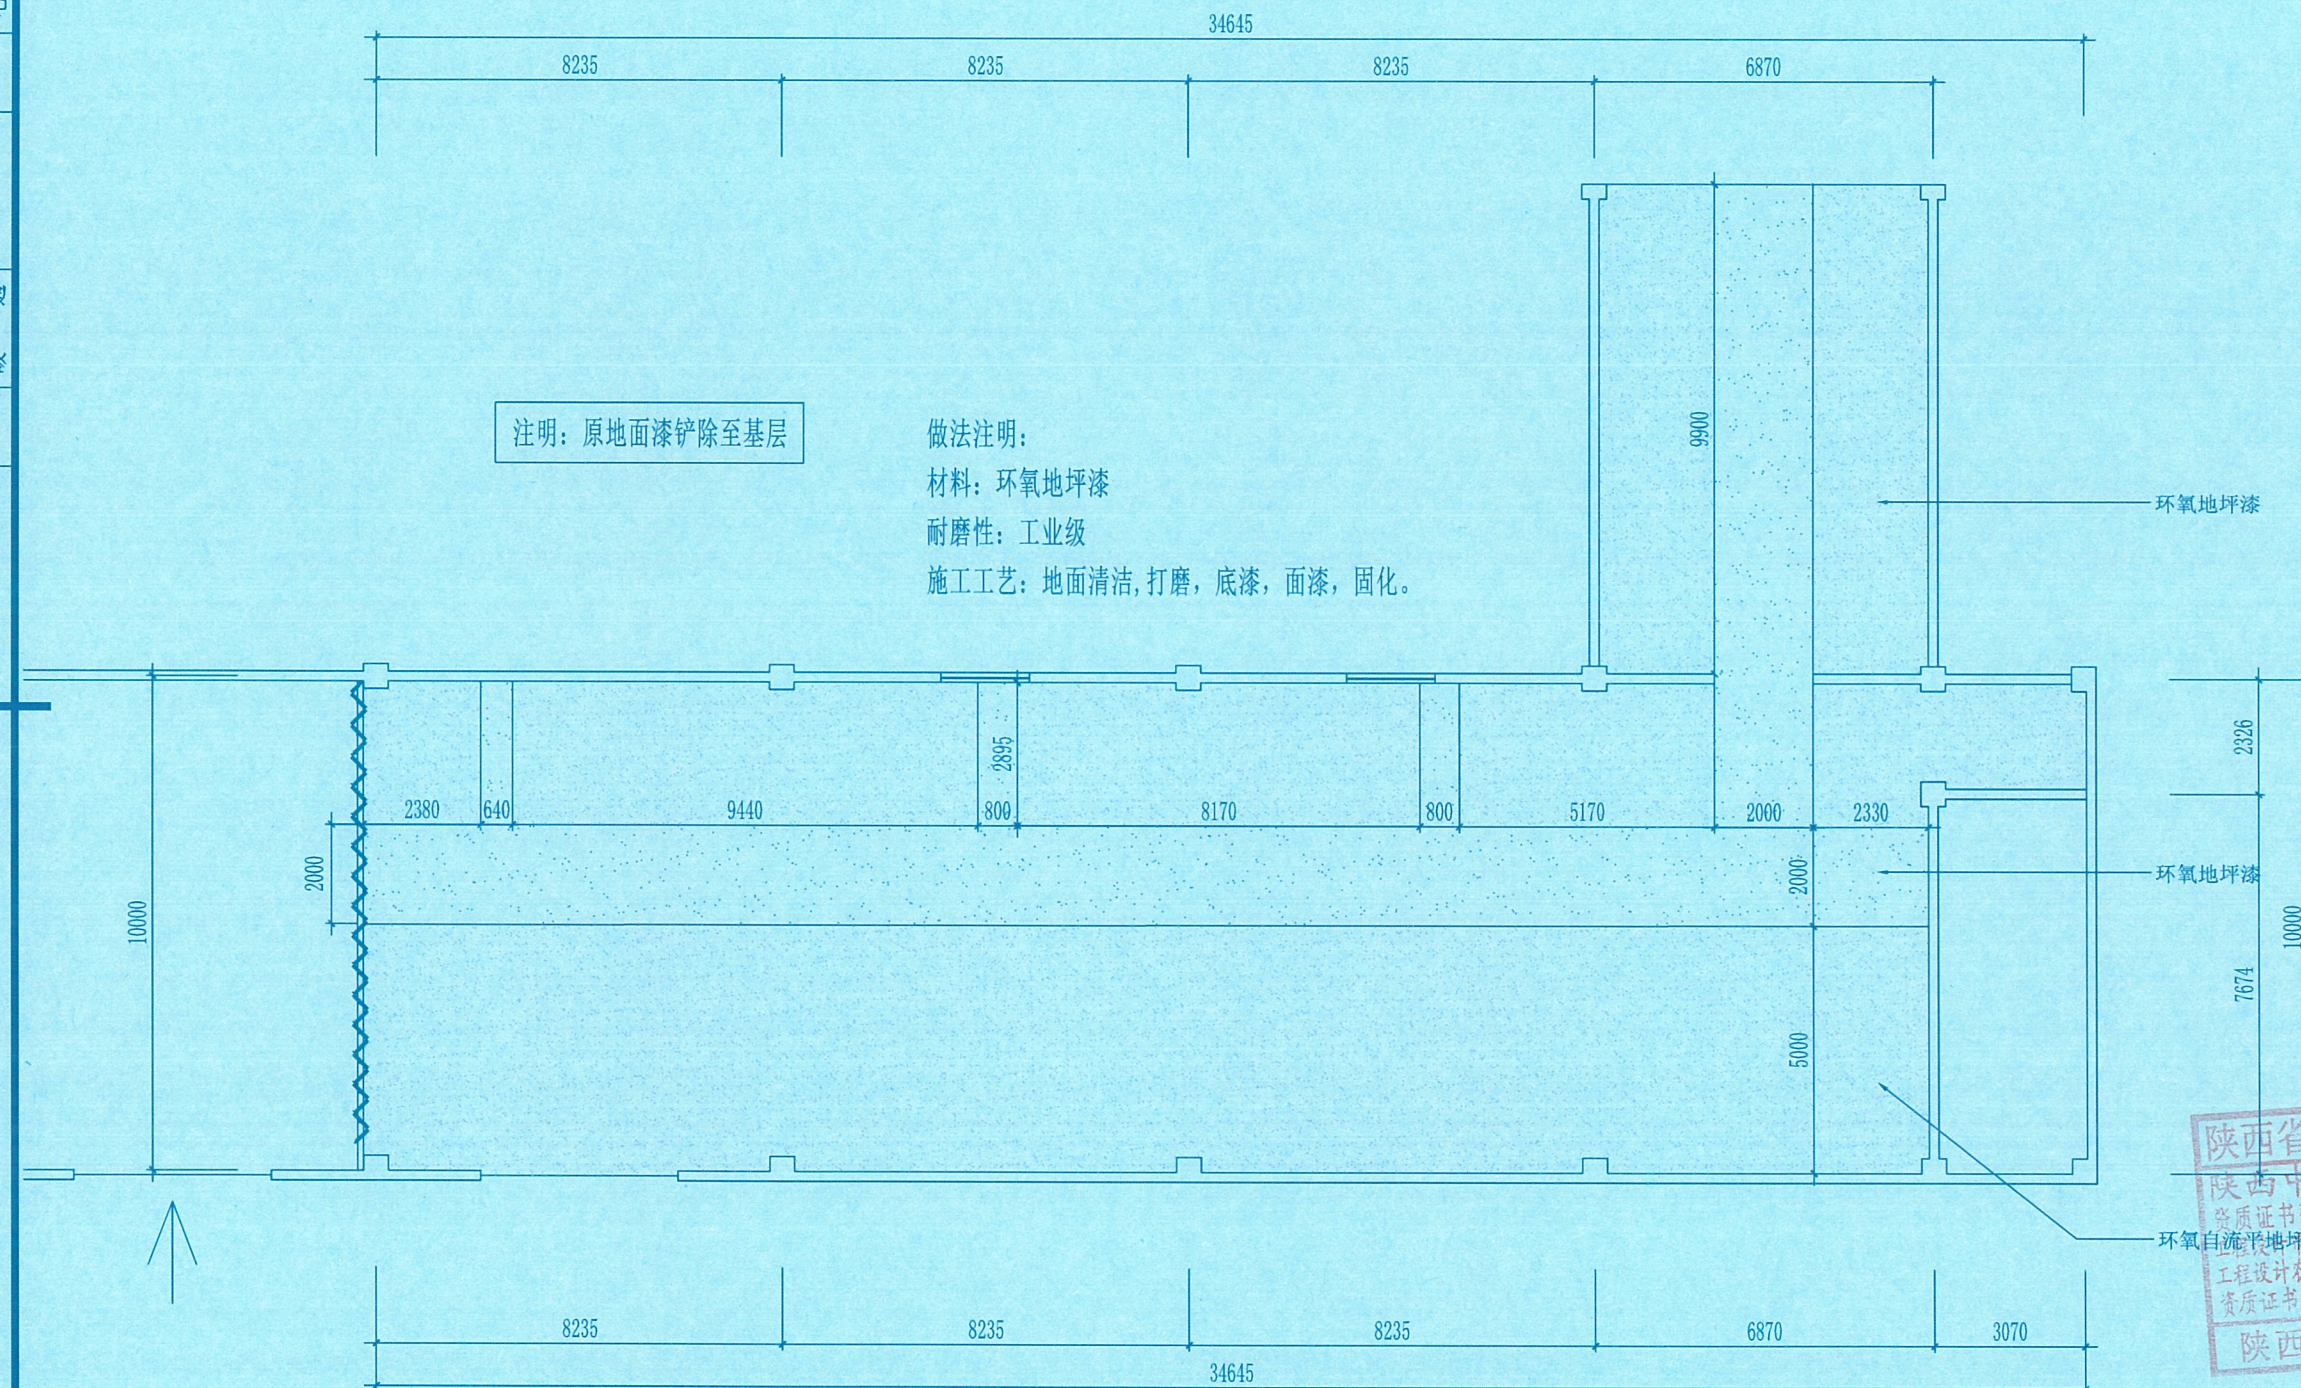


地面铺装图

会 签	图 结 构	建 筑	给 水	电 气
总 结	暖 通			

4280

4280

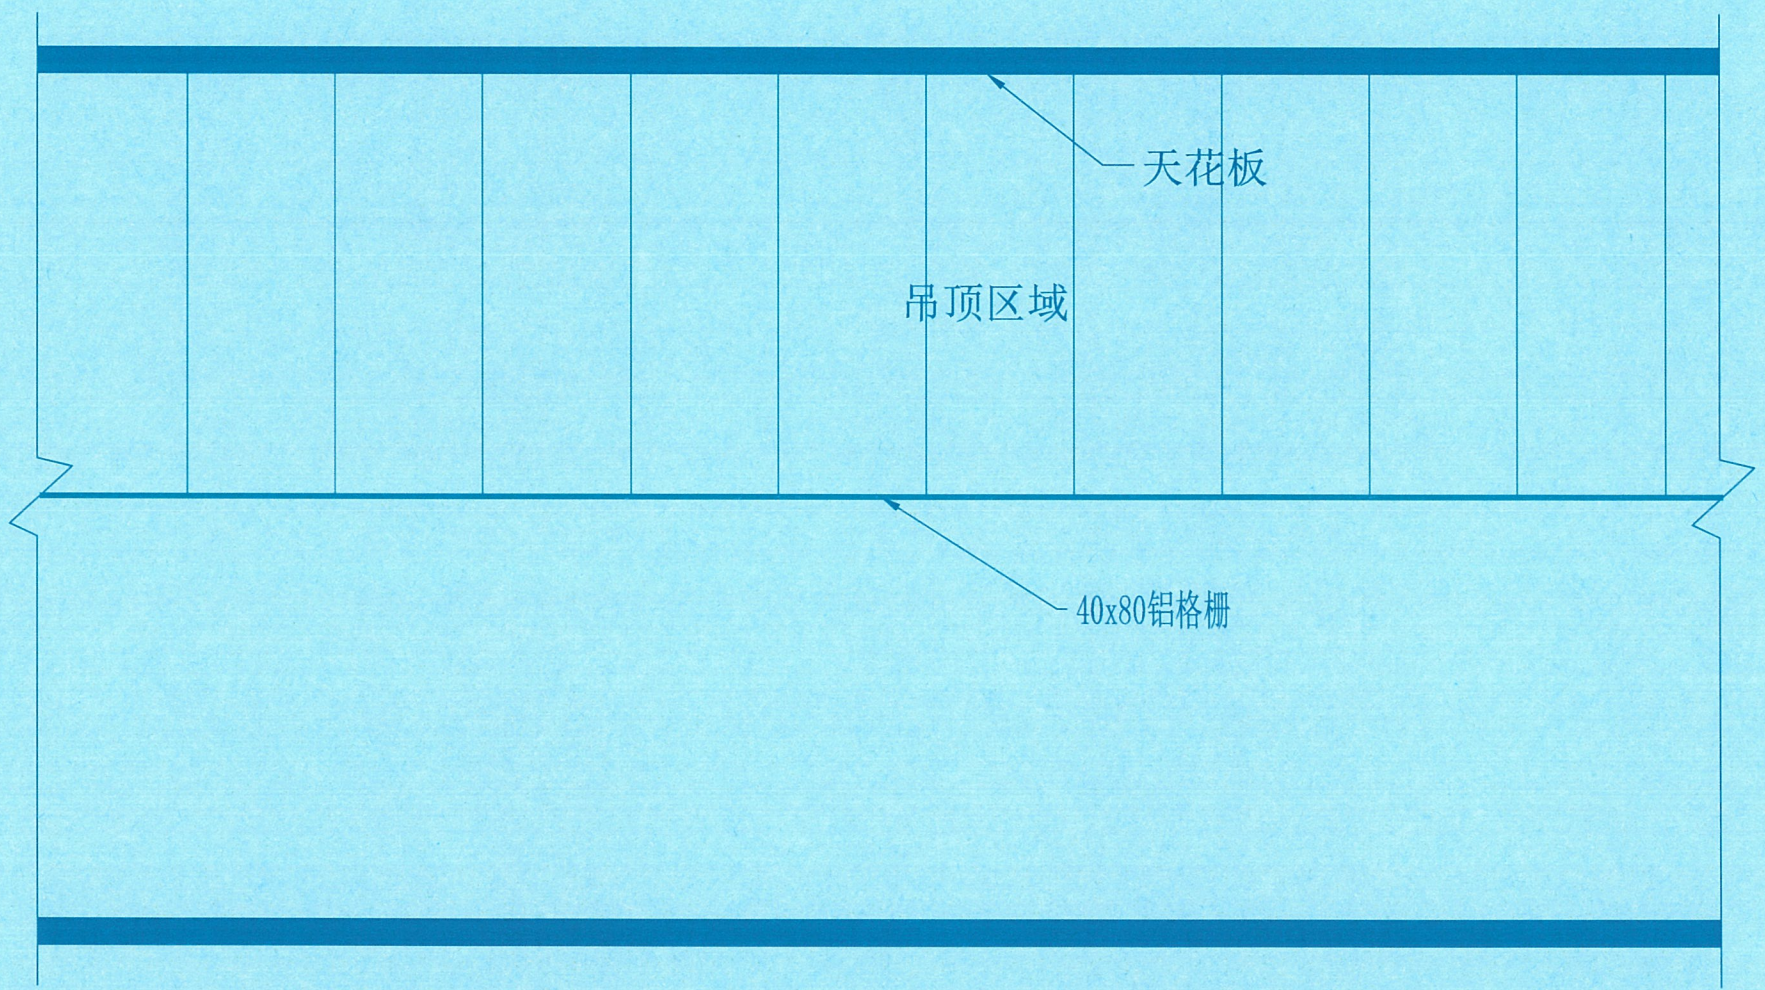

立面图

* 本图纸版权属陕西中衡华泰项目管理有限公司所有。
* 本图纸需手续齐全方可用于施工。



中衡华泰建筑设计
陕西中衡华泰项目管理有限公司

会 签			
总 图		建 筑	●
结 构		给 排 水	
暖 通		电 气	
动 力		弱 电	
自 控			

业主单位	海南省技师学院
项目名称	工业产品精密加工智能化实训场地改造
子项名称	

陕西省建设工程设计出图专用章
图纸名称: 立面图
陕西中衡华泰项目管理有限公司
资质证书范围: 工程设计建筑行业(建筑工程、人防工程)乙级
工程设计市政行业(道路工程、给水工程、排水工程)乙级
工程设计农林行业农业综合开发生态工程专业乙级
资质证书编号: A201148162 有效期至: 2020年07月02日
陕西省住房和城乡建设厅监制

阶段	施工图	图 号	EL-01
专业	建筑	比 例	1:100
出图日期	2025.4.6		
项目负责人	王海	姓名	王海
专业负责人	韦文龙	注册号	6114816003
审 定	韦文龙	有效期	至2025年11月
校 审	阳 虎	姓名	阳虎
设 计	张卓林	姓名	张卓林